





Affitto capannone - Argelato (Bologna)

Riferimento:	ICM007	Prezzo:	TRATT. RISERVATA
Destinaz. d'uso:	Magazzino	Superficie:	800 mq
Altezze interne:	6 - mt	Sup. produttiva:	700 mq
Cortile:	900 mq	Sup. uffici:	100 mq
Posti auto:	15	Imp. elettrico:	A norma
Antincendio:	si	Cl. Ener. I.P.E.:	IN FASE DI RICHIESTA
Riscaldamento:	-	Carroponte:	-
Ribalte:	-	Consegna:	maggio 2019



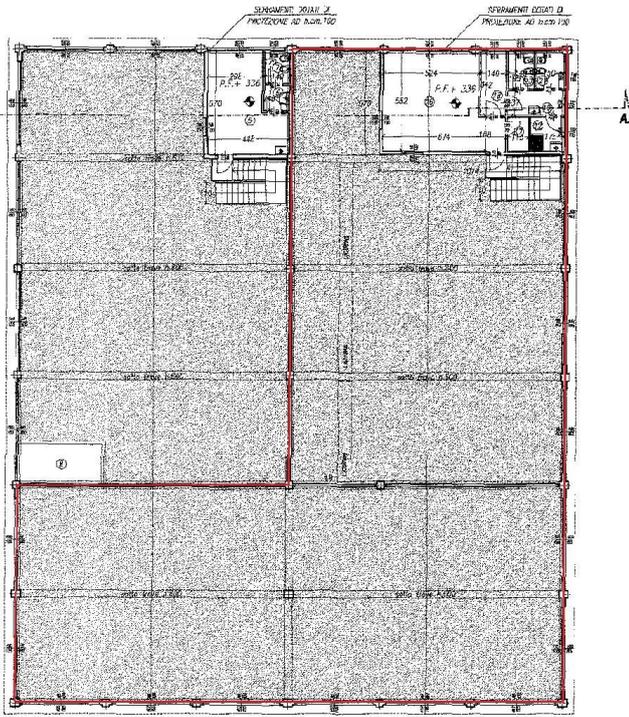

PROGETTO - PIANTA PIANO PRIMO scala 1:100

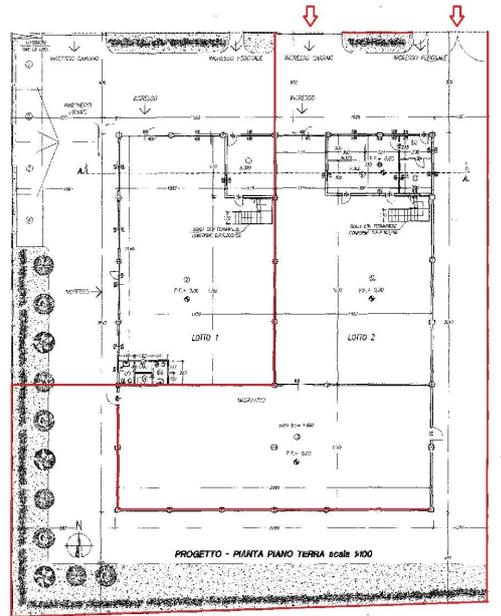

PROGETTO - PIANTA PIANO TERRA scala 1:100