



# VETRINA IMMOBILIARE

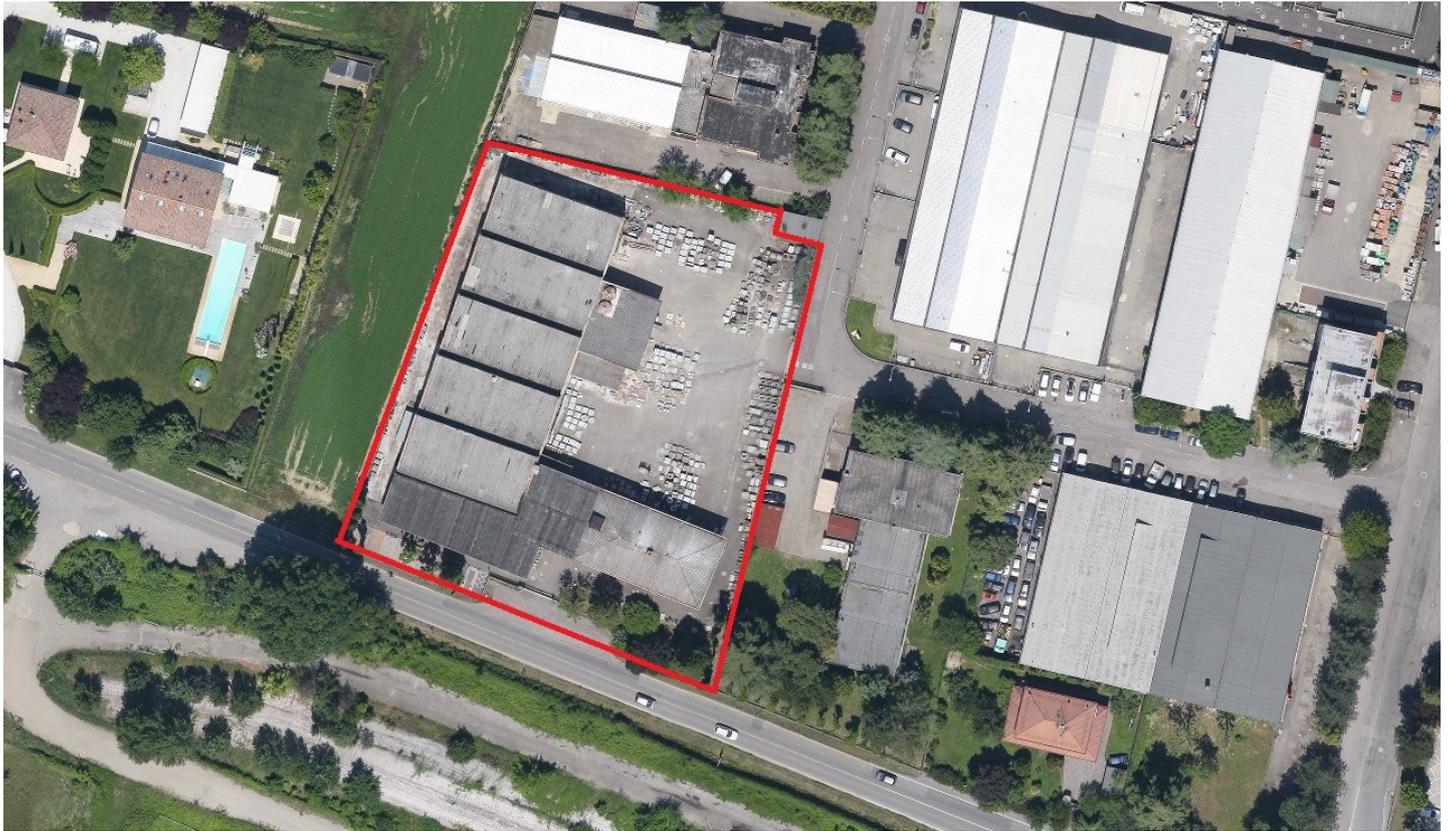


## Vendita capannone - Castel Maggiore (Bologna)

Riferimento:	ICM607	Prezzo:	VENDUTO
Destinaz. d'uso:	Produttivo	Superficie:	2505 mq
Altezze interne:	5.5 - 7 mt	Sup. produttiva:	1900 mq
Cortile:	3500 mq	Sup. uffici:	450 mq
Posti auto:	100	Imp. elettrico:	-
Antincendio:	-	Cl. Ener. I.P.E.:	G
Riscaldamento:	-	Carroponte:	-
Ribalte:	-	Consegna:	-




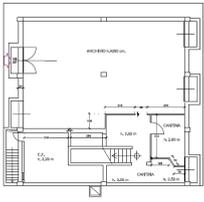


PIANTA PIANO  
INTERRATO  
PALAZZINA

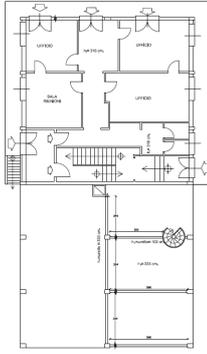

PIANTA PIANO  
TERRA  
PALAZZINA

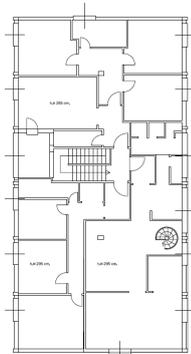

PIANTA PIANO  
PRIMO  
PALAZZINA

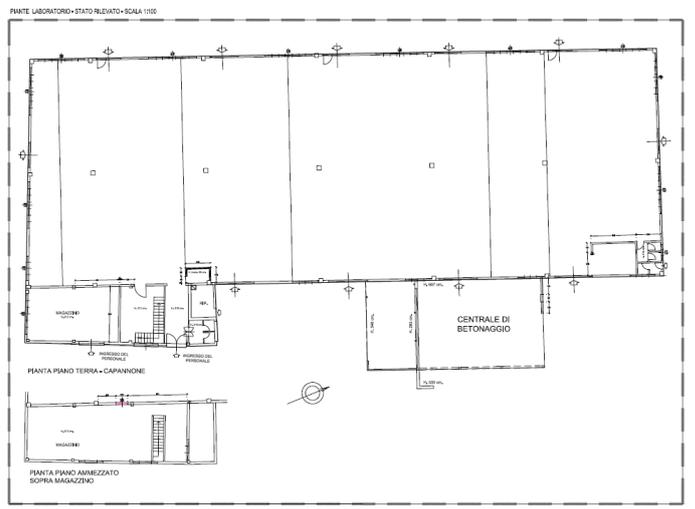

PIANTE LABORATORIO - STATO RELIATIVO - SCALA 1:100

PIANTA PIANO TERRA - CAPANNONE

PIANTA PIANO AMBIZZATO  
SOPRA MAGAZZINO

